


MARSZAŁEK
WÓDZTWA MAZOWIECKIEGO
ZWIENIE Nr SI-D-18022.1 z 28.10.2019 r.
realizacji stałej organizacji ruchu
Zmian po wprowadzeniu zmian
ruchu należy wprowadzić do dnia 31.06.2020
organizacji ruchu należy zgłosić co najmniej na
czasie organizacji ruchu do
Nieruchomości i Infrastruktury
B. Brachna 3, tel. 22 597 9502

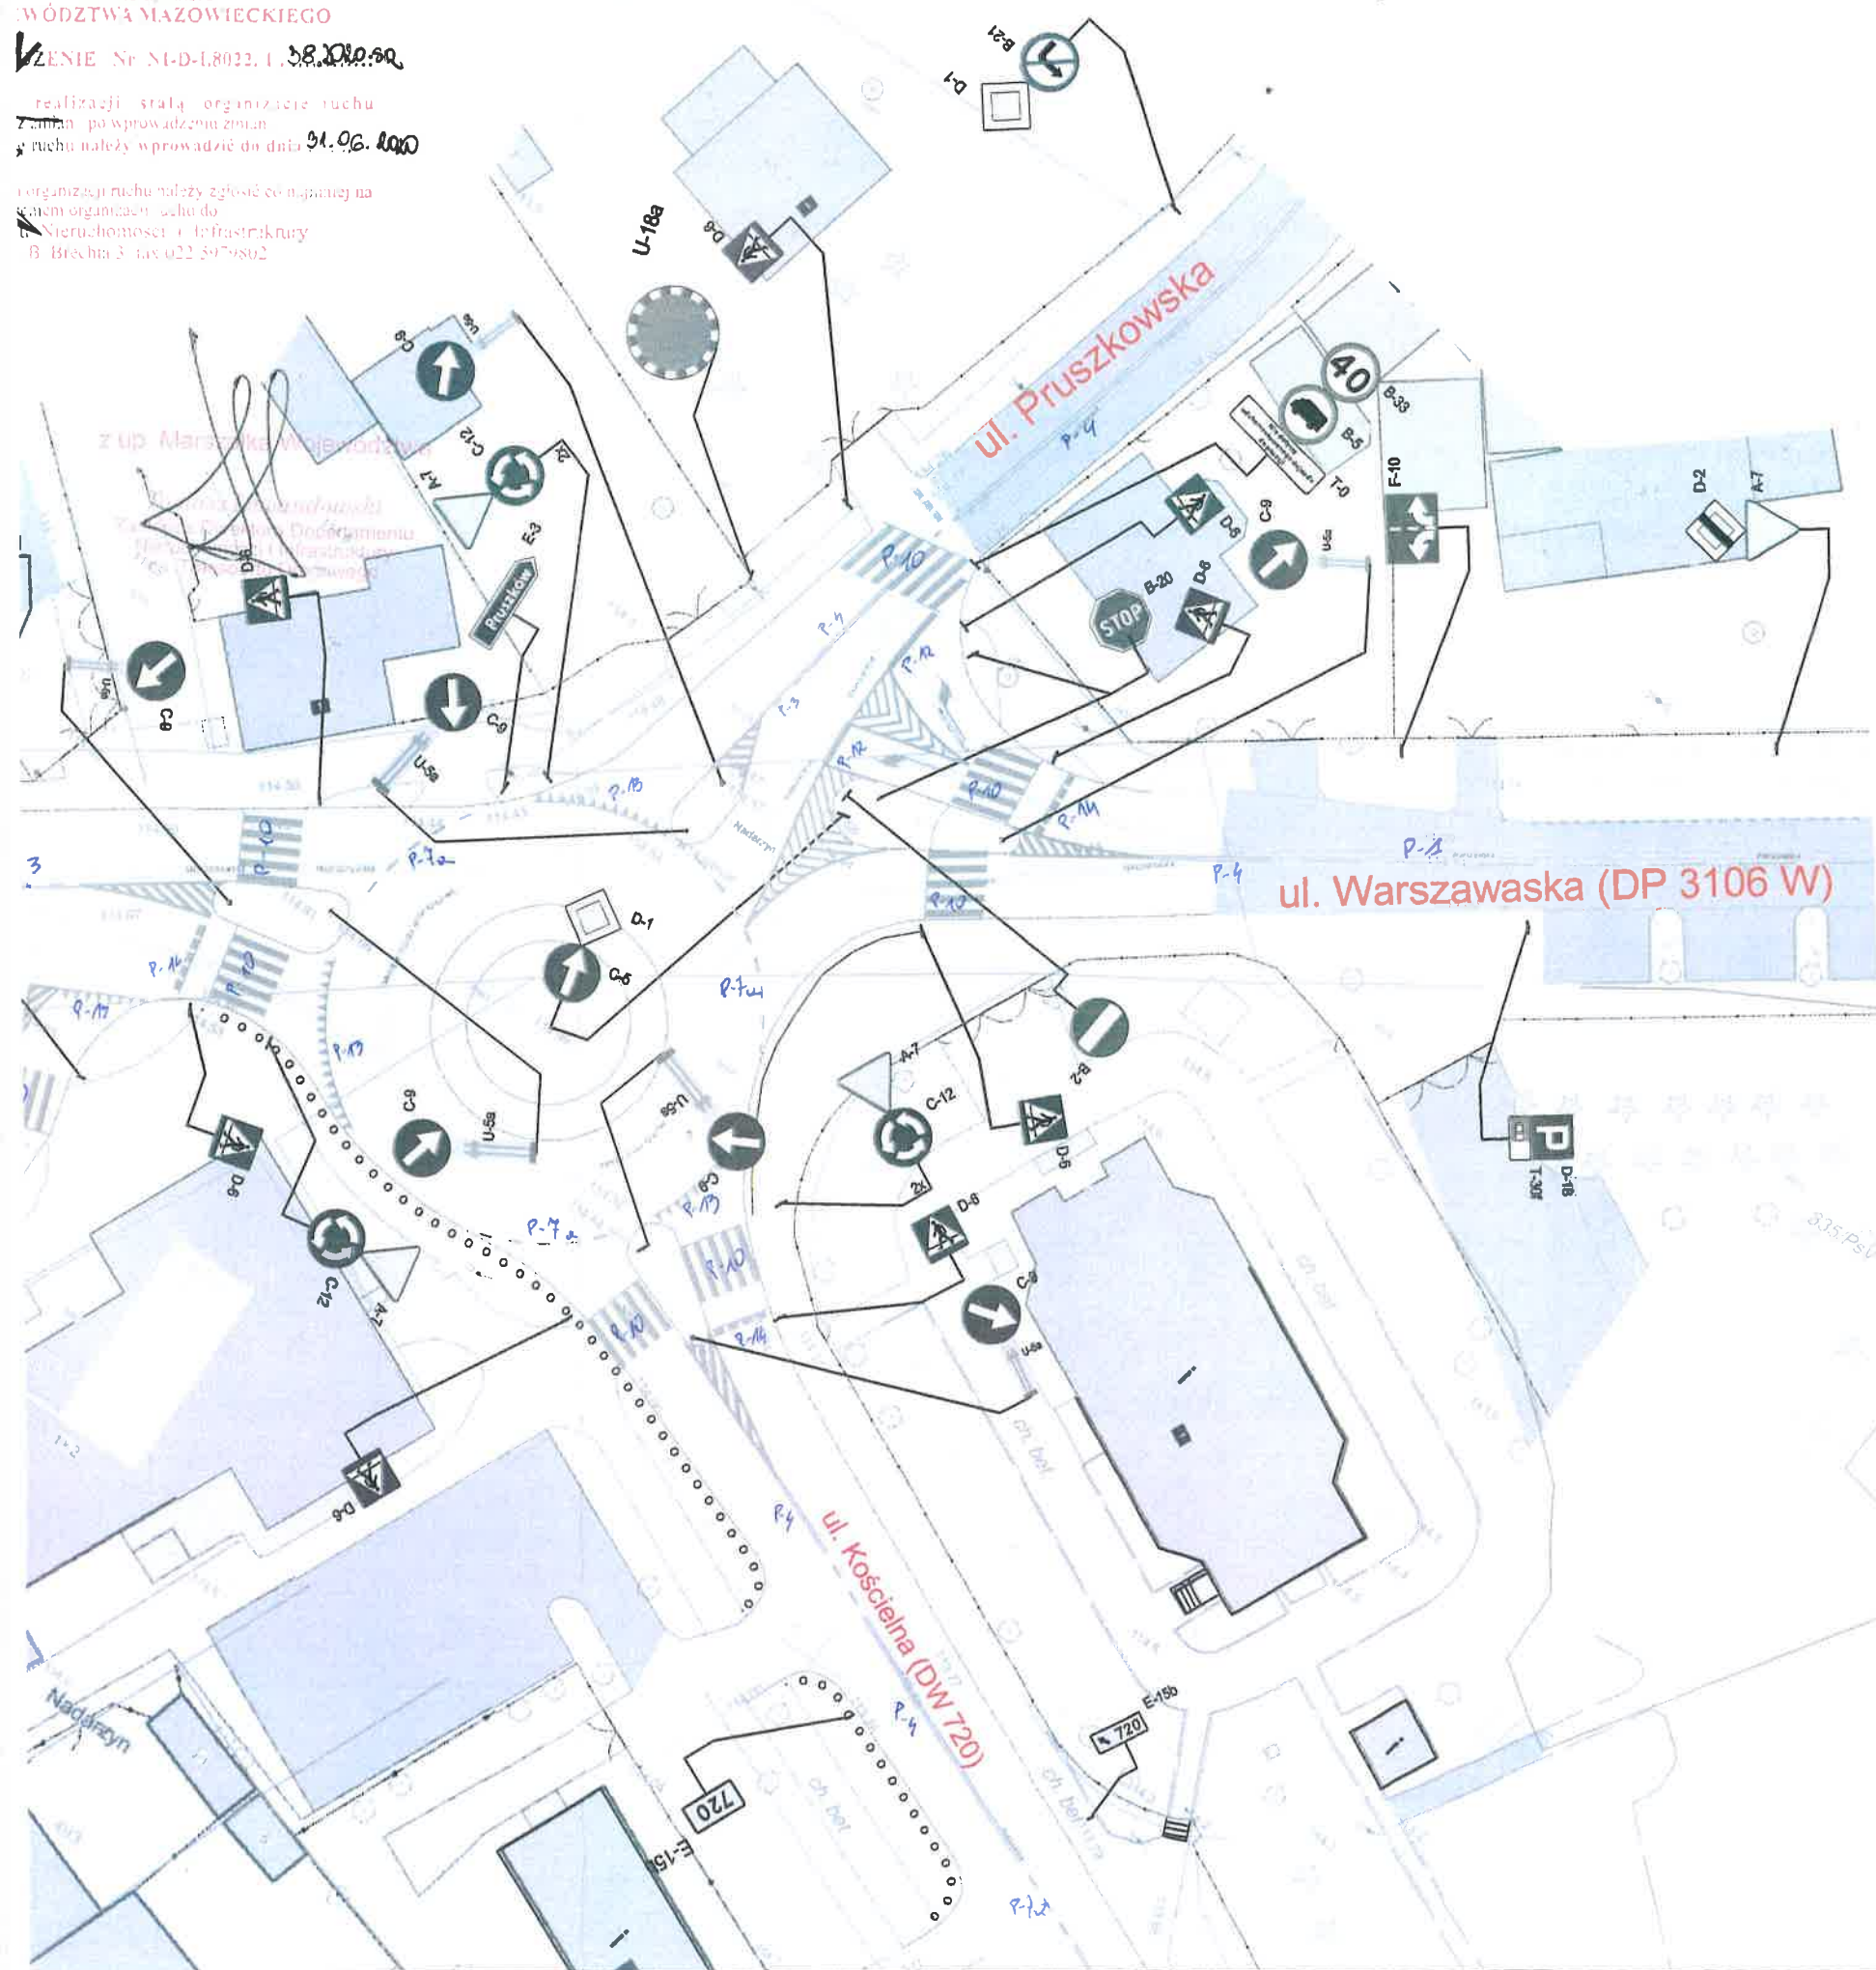

LEGENDA

	PROJ. OZNAKOWANIE POZIOME
	IST. OZNAKOWANIE POZIOME
	IST. OZNAKOWANIE PIONOWE DO USUNIĘCIA
	IST. OZNAKOWANIE PIONOWE
	PROJ. OZNAKOWANIE PIONOWE

DPJSYSTEM DPJ System Dariusz Mościcki
ul. Patriotów 110/321, 04-844 Warszawa
tel.: 533 886 369
e-mail: biuro@dpjssystem.pl www.dpjssystem.pl

Obiekt
Droga wojewódzka nr 720 w m. Nadarzyn

Tytuł rysunku
Projekt stałej organizacji ruchu na oznakowanie dojazdu do serwisu Volkswagena w Nadarzynie w ciągu drogi wojewódzkiej nr 720

Funkcja	Imię i nazwisko	Data opracowania	Podpis	Skala	Nr rysunku
Projektant	mgr inż. Dariusz Mościcki	12.2019 r.		1:500	OR 2
	Warszawa, 2019 r.				




ul. Błomska (DW 720)

ul. Mszczonowska (DP 3106 W)

ul. Mszczonowska (DW 720)

ul. Kościelna (DW 720)

3 km

Pruszków
Warszawa
Wrocław

Nieposzlony
354
B-18
T-0
Nadzór

